


STAROSTA DĄBROWSKI
33-200 Dąbrowa Tarnowska
ul. Berka Joselewicza 5
tel. (0-14)6422431, fax 6422229

- rozbudowa - aula
- nadbudowa
- rozbudowa/przebudowa - winda

KOPIA MAPY ZASADNICZEJ SKALA 1:1000

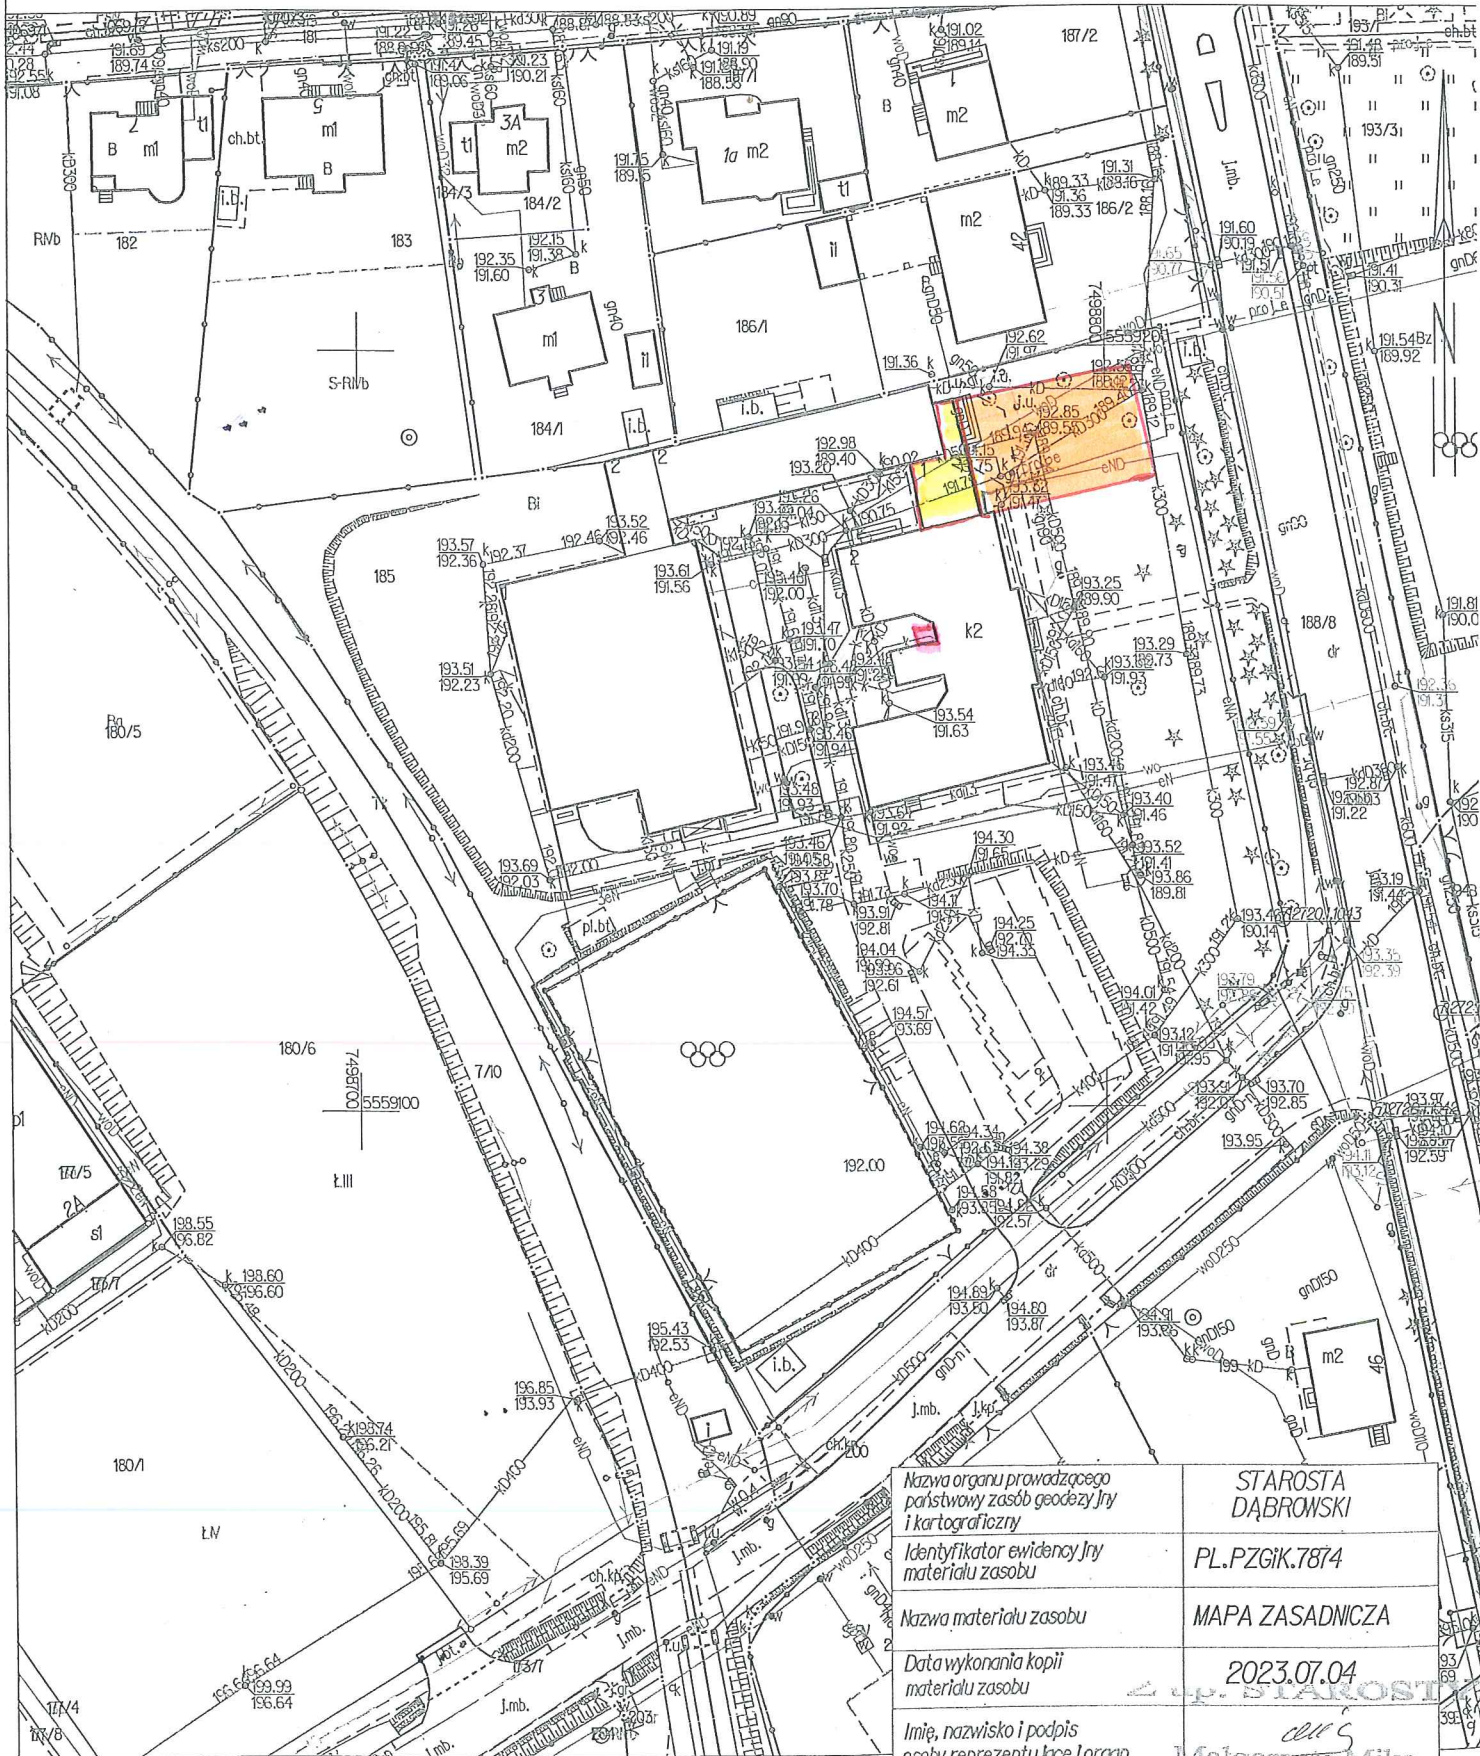

Nazwa organu prowadzącego państwowy zasób geodezyjny i kartograficzny	STAROSTA DĄBROWSKI
Identyfikator ewidencyjny materiału zasobu	PL.PZGIK.7874
Nazwa materiału zasobu	MAPA ZASADNICZA
Data wykonania kopii materiału zasobu	2023.07.04
Imię, nazwisko i podpis osoby reprezentującej organ	Małgorzata Mika

Inspektor w Wydziale Geodezji, Kartografii,
Kadestru i Gospodarstwie Nieruchomości
Małgorzata Mika